

## **Top B-07: Außergewöhnliches Neubauprojekt in Top-Lage vor den Toren Wiens**



**Objektnummer: 19876**

**Eine Immobilie von 3SI Makler GmbH**

## Zahlen, Daten, Fakten

Adresse	Helenenstraße 1
Art:	Wohnung
Land:	Österreich
PLZ/Ort:	2500 Baden
Baujahr:	2026
Zustand:	Erstbezug
Alter:	Neubau
Wohnfläche:	136,90 m <sup>2</sup>
Nutzfläche:	149,32 m <sup>2</sup>
Zimmer:	4
Bäder:	2
WC:	2
Balkone:	1
Keller:	9,07 m <sup>2</sup>
Heizwärmebedarf:	B 32,00 kWh / m <sup>2</sup> * a
Gesamtenergieeffizienzfaktor:	A 0,75
Kaufpreis:	853.600,00 €
Provisionsangabe:	

3% des Kaufpreises zzgl. 20% USt.

## Ihr Ansprechpartner



**Georg Mels-Collredo**

3SI Makler GmbH  
Tegetthoffstraße 7






3SI MAKLER

HELENE

GRUNDRISS:  
DACHGESCHOSS

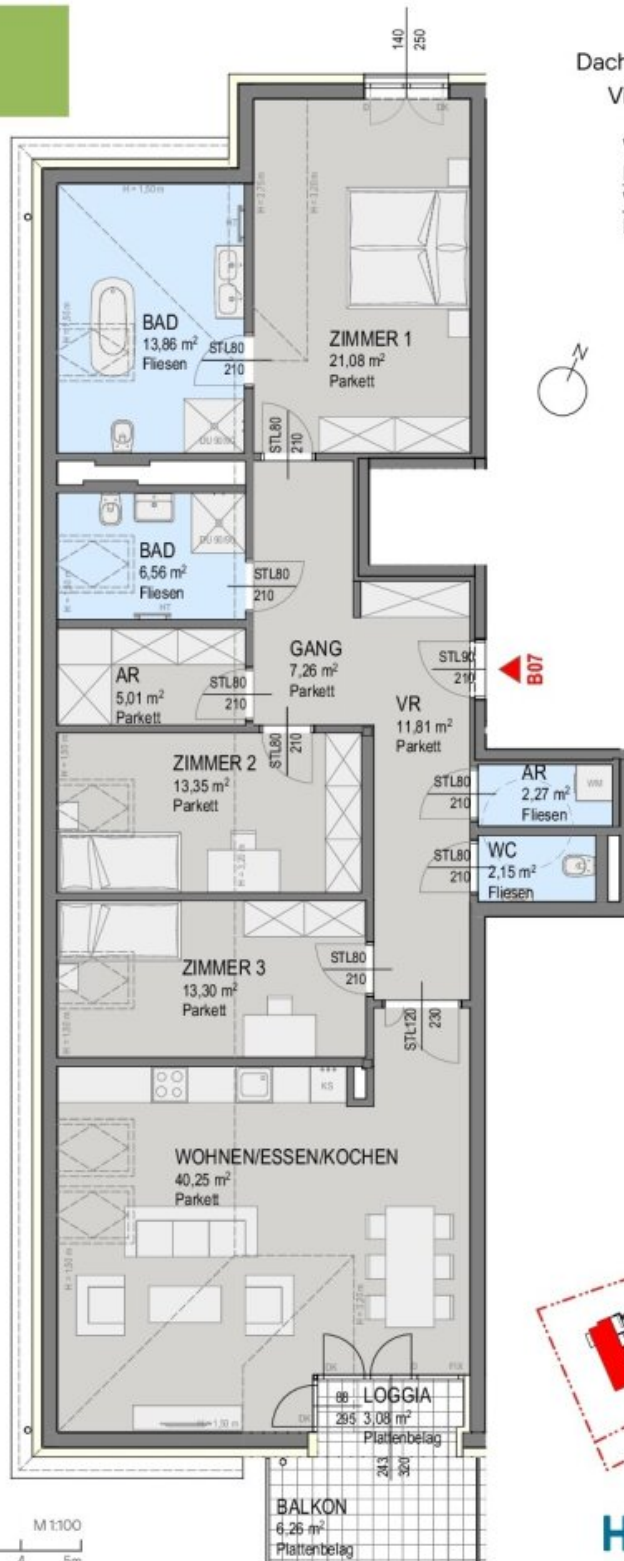

**Haus B.**  
Dachgeschoss TOP B07.  
Villen Helenenstraße.

Wohnen ca. 136,90 m<sup>2</sup>  
Loggia ca. 3,08 m<sup>2</sup>  
WNFL ca. 139,98 m<sup>2</sup>  
Balkon ca. 6,26 m<sup>2</sup>

SW = Sonderwunsch

03. April 2024 M 1:100  
0 1 2 3 4 5m

**3SI** MAKLER

Dieser Plan ist zum Anfertigen von Einbaumöbel nicht geeignet. Statische, konstruktive, haustechnische und bauphysikalische Details sind nicht Planinhalt. Die Ausgestaltung und Positionierung der Terrassenbrüstungen sowie Geländer werden im Zuge des Fassadenkonzeptes des Architekten festgelegt. Änderungen vorbehalten! Der Ausbau erfolgt laut Bau- und Ausstattungsbeschreibung, Maß- und Wohnnutzflächen toleranz ± 3%. "Böschungskanten, -längen und -winkel können durch die örtlichen Gegebenheiten im Zuge der Bauführung noch abweichen"

**HUP** ARCHITEKTEN  
ZT GMBH

GRUNDRISS: DACHGESCHOSS




**TOP B07**

Wohnen ca. 136,90 m<sup>2</sup>  
Loggia ca. 3,08 m<sup>2</sup>  
WNFL ca. 139,98 m<sup>2</sup>  
Balkon ca. 6,26 m<sup>2</sup>

**TOP B08**

Wohnen ca. 165,76 m<sup>2</sup>  
Loggia ca. 3,08 m<sup>2</sup>  
WNFL ca. 168,84 m<sup>2</sup>  
Balkon ca. 6,26 m<sup>2</sup>

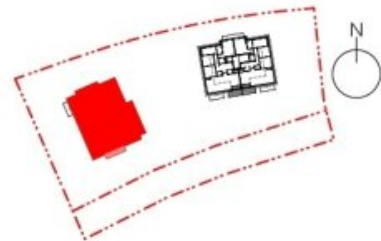

03. April 2024 M 1:200  
0 1 2 3 4 5m

**HUP** ARCHITEKTEN  
ZT GMBH

## Objektbeschreibung

### Luxuriöse Eigentumswohnungen in Baden bei Wien!

**HELENE** – ein exklusives Neubauprojekt in malerischer Umgebung vor den Toren Wiens.

*DAS WUNDERBARE FLAIR DER BADENER ALTSTADT SPIEGELT SICH AUCH IN DEM BAUPROJEKT **HELENE** WIDER.*

Am Beginn der Helenenstraße, gleich neben dem Doblhoffpark und am Rand der historischen Badener Altstadt entsteht ein außergewöhnliches Neubauprojekt mit verzaubernden Luxuseigentumswohnungen.

*SO FEINSINNIG UND GESCHMACKVOLL -VERSEHEN MIT EINEM HAUCH KAISERLICHER ELEGANZ.*

Auf zwei elegante Stadtvillen teilen sich insgesamt 16 Luxus-Eigentumswohnungen auf, jeweils mit einladenden Freiflächen wie Gärten, Balkone oder Terrassen, auf.

**2 Stadtvillen / 16 Eigentumswohnungen / 16 Tiefgaragenplätze.  
Größen von 77m<sup>2</sup> bis 169m<sup>2</sup> / mit 3 bis 5 Zimmer / Eigengärten, Terrassen oder Balkone.**

*DIE SEELE BAUMELN LASSEN - GARTENFREUDEN SPÜREN.*

Inmitten von prächtigem Grün- eine großzügige Gartenanlage umschließt die beiden Stadtvillen. Man trifft sich unter freiem Himmel, am Vorplatz, auf der Kinderspielwiese, am Lieblingsplatz mit Blick auf die Schwechat oder beim Sonne tanken im Doblhoffpark.

*INNENSTADTFLAIR INHALIEREN - VILLENARCHITEKTUR GENIESSEN*

An einer der besten Adressen Badens, gleich ums Eck des liebenswerten Stadtkerns lädt dieses Projekt zum Flanieren, Kurbaden und Kulturgenießen ein.

**HELENE** fügt sich harmonisch ins Stadtbild ein und spiegelt Elemente der historischen Badener Villenarchitektur wider. Das gemeinsam mit der Stadt Baden entwickelte Konzept ist eine Hommage an die herrschaftlichen Stadthäuser.

*NACHHALTIGKEIT LEBEN*

Ein großer, versiegelter Parkplatz weicht dem puren Leben. Die Flächen werden aufgebrochen und das Abbruchmaterial recycelt. Neue Grünbereiche entstehen. Und auch die Gebäude selbst stecken voller Nachhaltigkeit – von der hochwertigen Ziegelbauweise bis zur effizienten Fernwärmeheizung.

### *GENUSSVOLL WOHNEN – HISTORISCHES ERLEBEN*

Harmonie und Ausgewogenheit gewähren modernsten Wohnkomfort. Inmitten abwechslungsreicher Alltagsgenüsse. Im kaiserlichen Ambiente der Altstadt flanieren. Das UNESCO-Welterbe spüren. Biedermeierliche Kaffeehausatmosphäre genießen. Oder mit der Badener-Bahn schnell angebunden, die prachtvolle Hauptstadt WIEN erkunden.

### *WIR LADEN SIE EIN*

Genießen Sie einen ersten Blick auf **HELENE**. Entdecken Sie ihre inneren und äußeren Werte und lassen Sie sich nachhaltig begeistern!

Für Fragen, bzw. Vereinbarung eines Beratungstermins stehen wir Ihnen gerne zur Verfügung.

## **Top (Haus B) 07 - Dachgeschoß**

Diese moderne 4-Zimmer-Dachgeschoßwohnung verfügt über rund 136,90m<sup>2</sup> Wohnfläche zzgl. rund 3,08m<sup>2</sup> Loggiafläche, sowie rund 6,26m<sup>2</sup> Balkonfläche . Sie besticht durch ihren durchdachten Grundriss und teilt sich wie folgt auf:

- Vorraum
- 2 WCs
- 2 Abstellräume teilw. mit Waschmaschinenanschluss
- Wohnküche mit Zugang zum südseitigen Balkon
- 3 Schlafzimmer
- 2 Badezimmer mit Wanne und Dusche

Diese Wohnung eignet sich sowohl als Anlageobjekt für die Vermietung sowie zur Nutzung als gemütliches Eigenheim.

Der Verkaufspreis für **Eigennutzer beträgt EUR 938.000,--**.

Der Verkaufspreis für **Anleger beträgt EUR 853.600,-- zzgl. 20% USt.**



Zusätzlich ist dieser Wohnung bereits ein eigener KFZ-Stellplatz mit der Nr. 7 in der hauseigenen Garage zugewiesen und wird zu folgenden Konditionen mitverkauft:

- COMFORT PLUS: um **EUR 44.600,00 zzgl. 20% USt. (für Anleger)** bzw. um **€ 49.000,- (für Eigennutzer)**

### **Abwicklung & Nebenkosten:**

Das Projekt wird unter Zugrundelegung des Bauträgervertragsgesetzes (BTVG), sowie des Wohnungseigentumsgesetzes (WEG) in der jeweils geltenden Fassung abgewickelt.

Die Vertragserrichtung und Treuhandabwicklung ist gebunden an die Kanzlei Wurst & Ströck Rechtsanwälte Partnerschaft - RA Dr. Stefan Wurst und RA Mag. Martin Ströck, Mahlerstraße 5 in 1010 Wien.

Der guten Ordnung halber halten wir fest, dass, sofern im Angebot nicht anders vermerkt, bei erfolgreichem Abschlussfall eine Provision anfällt, die den in der Immobilienmaklerverordnung BGBl. 262 und 297/1996 festgelegten Sätzen entspricht – das sind 3 % des Kaufpreises zzgl. 20 % USt. Diese Provisionspflicht besteht auch dann, wenn Sie die Ihnen überlassenen Informationen an Dritte weitergeben. Letztlich weisen wir darauf hin, dass wir als Doppelmakler tätig sind.

Der Vermittler ist als Doppelmakler tätig.

### **Infrastruktur / Entfernungen**

#### **Gesundheit**

Arzt <225m

Apotheke <450m

Klinik <225m

Krankenhaus <2.225m

#### **Kinder & Schulen**

Schule <150m

Kindergarten <75m

Höhere Schule <8.625m

Universität <9.050m

#### **Nahversorgung**

Supermarkt <525m

Bäckerei <525m

Einkaufszentrum <5.550m

**Sonstige**

Bank <475m

Geldautomat <475m

Polizei <950m

Post <700m

**Verkehr**

Bus <50m

Bahnhof <600m

Autobahnanschluss <3.925m

Straßenbahn <600m

Flughafen <5.150m

Angaben Entfernung Luftlinie / Quelle: OpenStreetMap