

Charmantes Stadthaus in Horn



Objektnummer: 3778

Eine Immobilie von J. u. E. Wild Immobilientreuhänder GmbH

Zahlen, Daten, Fakten

Art:	Zinshaus Renditeobjekt - Wohn- und Geschäftshaus
Land:	Österreich
PLZ/Ort:	3580 Horn
Alter:	Altbau
Wohnfläche:	228,00 m ²
Nutzfläche:	456,00 m ²
Garten:	80,00 m ²
Heizwärmebedarf:	G 253,57 kWh / m ² * a
Kaufpreis:	235.000,00 €
Provisionsangabe:	

3% des Kaufpreises zzgl. 20% USt.

Ihr Ansprechpartner

Rana Wintersteiner

J. u. E. Wild Immobilientreuhänder GmbH
Lainsitzstrasse 14
3950 Dietmanns-Gmünd


T +43 1 616 32 77 275

H +43 660 762 27 16


F +43 1 616 32 77 216


Gerne stehe ich Ihnen für weitere Informationen oder einen Besichtigungstermin zur Verfügung.



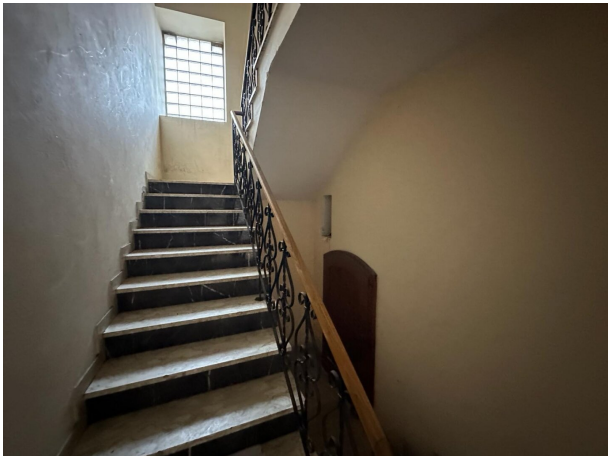




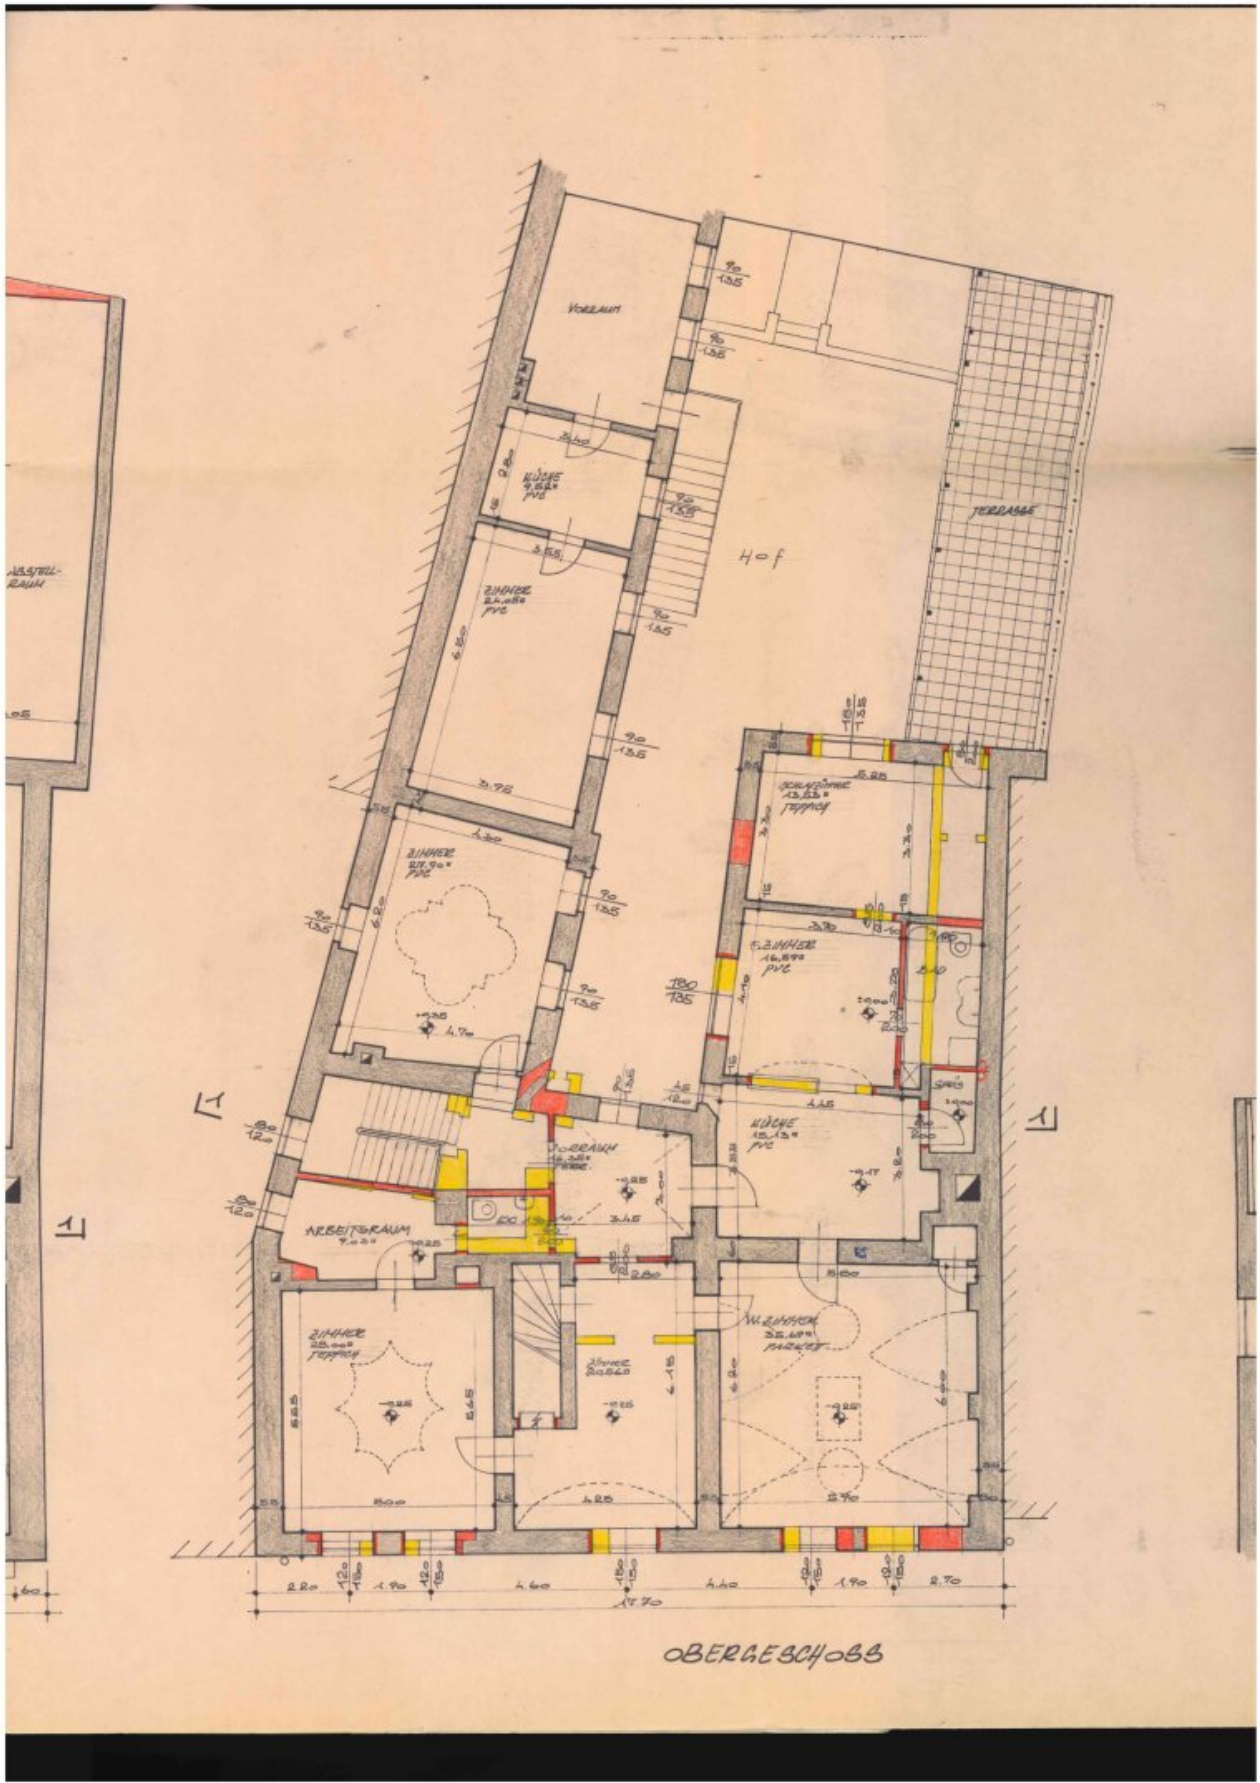

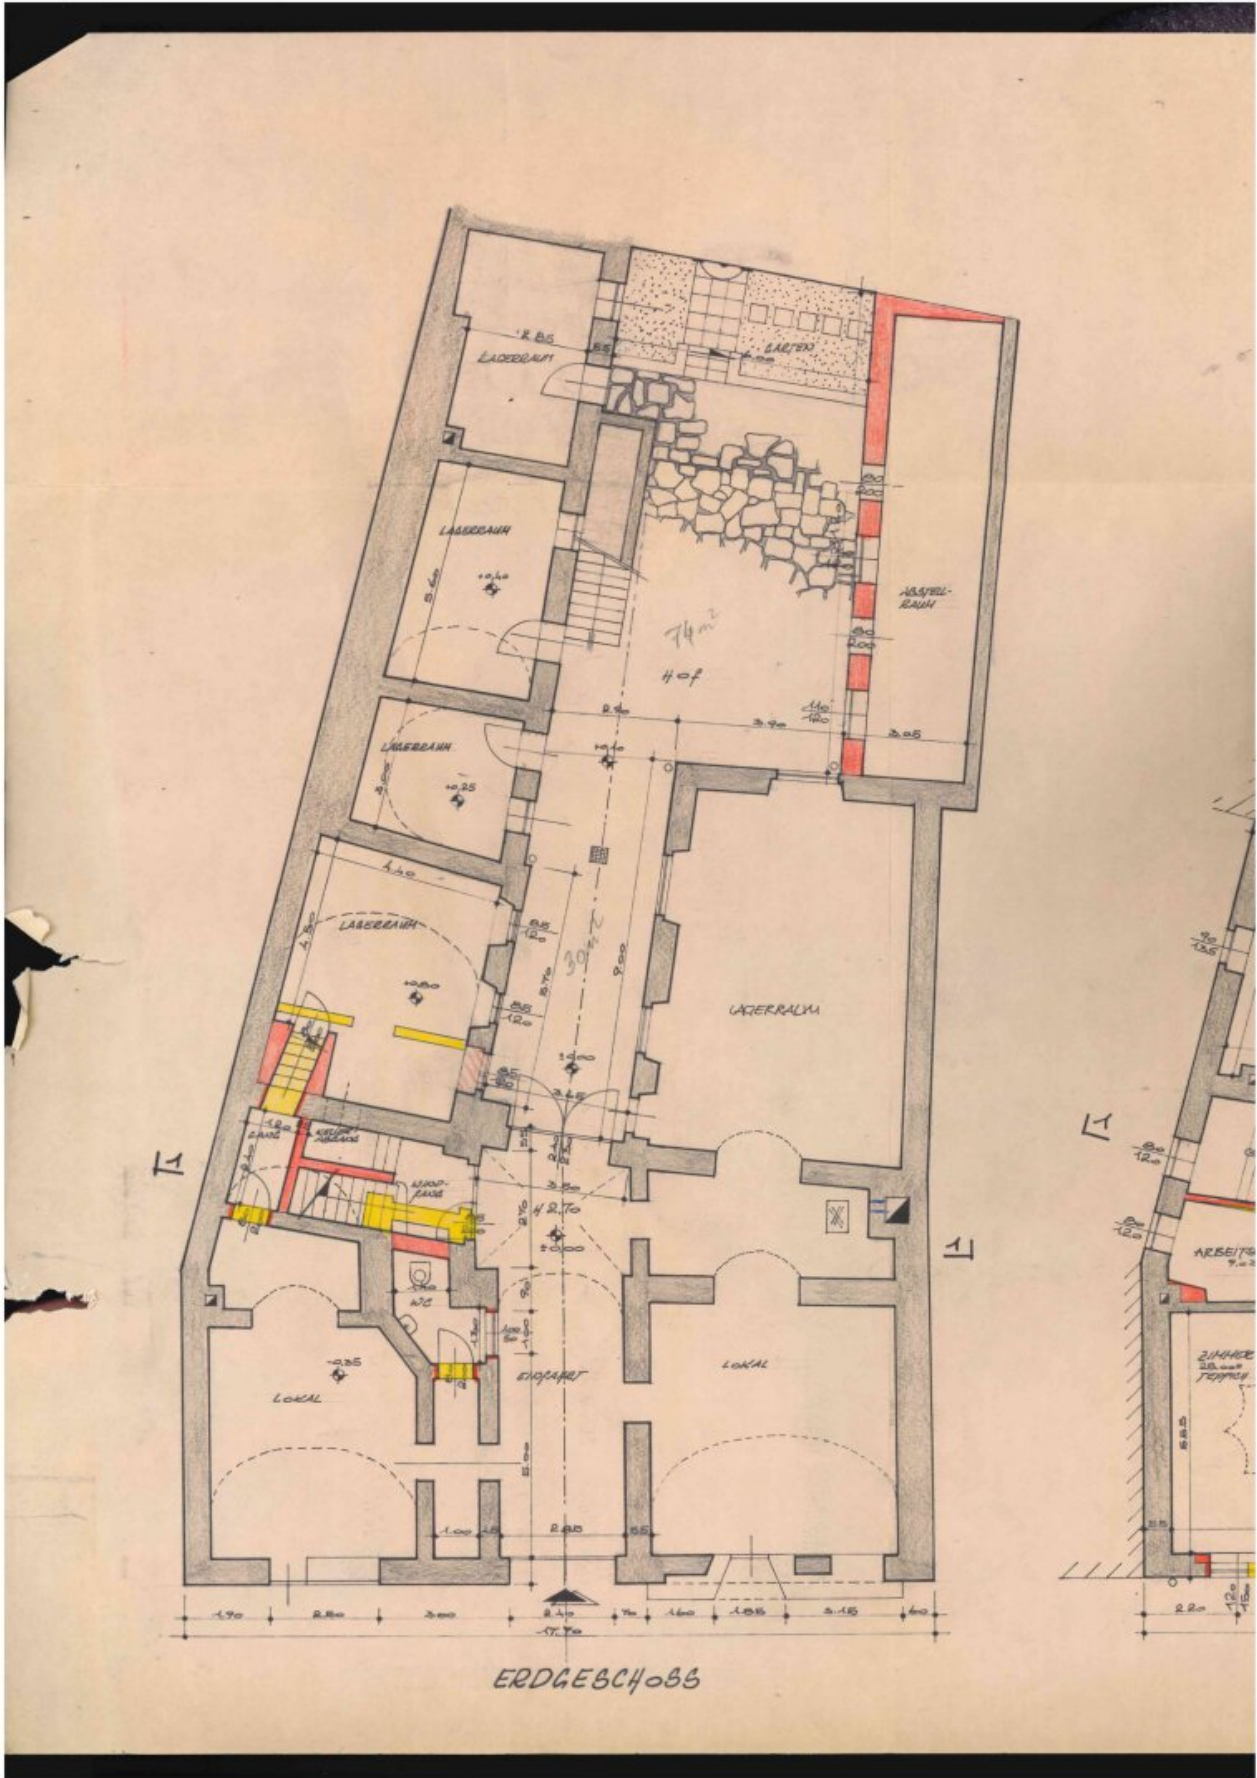





STRASSENANSICHT

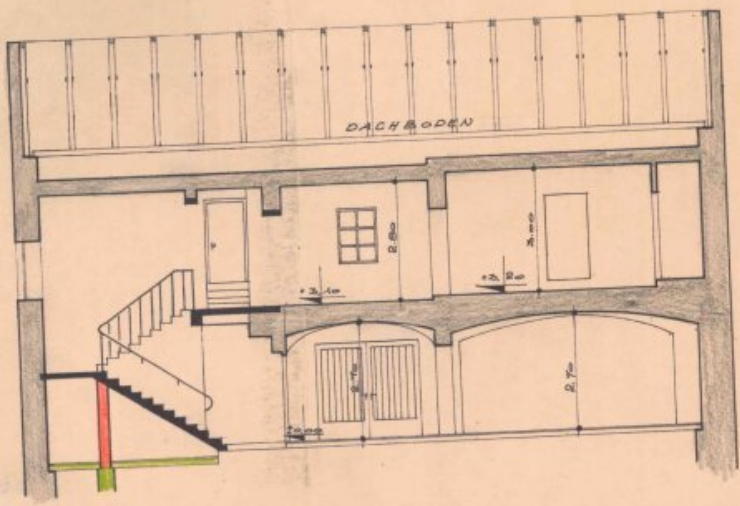

SCHNITT 1-1

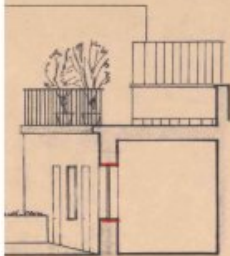


ICHT

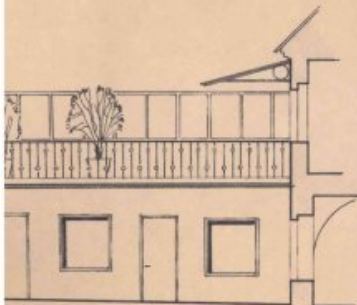

ASSERANSICHT

EPLAN
: 500

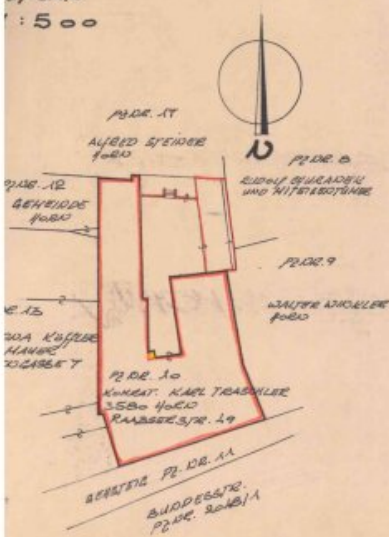

BAUWERBER:

Karl Traschler



BAULEITER u.
PLANVERFASER:

Baunternehmung
KARL TRASCHLER KG.
Zimmerer-Geisler- u. Tischlerwerk
3580 Horn, Raabserstraße 49
Tel. 02982/2602/3202 FS 0777126

Karl Traschler

BAUBEHÖRDE:

Hierauf bezieht sich der Bescheid der
Stadtgemeinde Horn vom 18.3.1975
Zahl: 453-113/425-1/75

Der Bürgermeister:



Korsky

AUSWECHSLUNGSPLAN

KARL TRASCHLER			
BAU - u. ZIMMERMEISTER, TISCHLEREI			
3580 HORN, RAABERSTRASSE 49, TEL. 02982 / 2602, 3202, FS 0777126			
KOM. RAT. BAUM. KARL TRASCHLER			
3580 HORN RAABERSTR. 19			
UHB. BAUARBEITEN IM HAUS PRAGERSTR. 6			
MASSTAB	GEZ.	DATUM	PLAN NR.
1:100	M ₁	13.10.1975	
1:500	GEPR.		

Objektbeschreibung

Zum Verkauf gelangt diese hübsche, zweistöckige Stadthaus in unmittelbarer Nähe zum Hauptplatz in Horn. Im Erdgeschoss befinden sich zwei vermietete Geschäftslokale, und im Obergeschoss eine ca. 228 m² große Wohnung mit Terrasse (nähere Details zur Raumaufteilung finden Sie im Grundriss).

Ausstattung:

- Gasetagenheizung

Lage:

Horn ist eine Bezirkshauptstadt im Waldviertel, dem nordöstlichen Teil von Niederösterreich und hat ca. 6.600 Einwohner. Die Infrastruktur ist hervorragend:

zahlreiche Geschäften, Supermärkten, Schulen, Kindergärten, Ärzten, Spital, Vereinen für Sport und Kultur und sowie Gasthäuser und Restaurants, Pensionen und Hotels, Museen und Freizeiteinrichtungen.

Infrastruktur / Entfernungen

Gesundheit

Arzt <500m

Klinik <1.000m

Apotheke <500m

Krankenhaus <1.000m

Kinder & Schulen

Schule <500m

Kindergarten <500m

Höhere Schule <4.000m

Nahversorgung

Supermarkt <500m

Bäckerei <500m

Einkaufszentrum <1.500m

Sonstige

Bank <500m

Geldautomat <500m

Post <500m

Polizei <1.000m

Verkehr

Bus <500m

Bahnhof <1.500m

Angaben Entfernung Luftlinie / Quelle: OpenStreetMap