

**Erdgeschosswohnung mit Garten und Carport! Rarität
neben Krankenhaus!**



Hausfront

Objektnummer: 0001009962

Eine Immobilie von Raiffeisen Immobilien Vermittlung

Zahlen, Daten, Fakten

Art:	Wohnung - Erdgeschoß
Land:	Österreich
PLZ/Ort:	2700 Wiener Neustadt
Baujahr:	1996
Wohnfläche:	72,16 m ²
Zimmer:	2
Bäder:	1
WC:	1
Terrassen:	1
Garten:	100,00 m ²
Keller:	8,46 m ²
Heizwärmebedarf:	C 61,90 kWh / m ² * a
Gesamtenergieeffizienzfaktor:	E 3,03
Kaufpreis:	230.000,00 €
Betriebskosten:	152,91 €
Provisionsangabe:	

3% des Kaufpreises plus 20% USt.

Ihr Ansprechpartner



Eveline Kamper

Raiffeisen Immobilien Vermittlung Ges.m.b.H
Friedrich-Wilhelm-Raiffeisen-Platz 1
1020 Wien













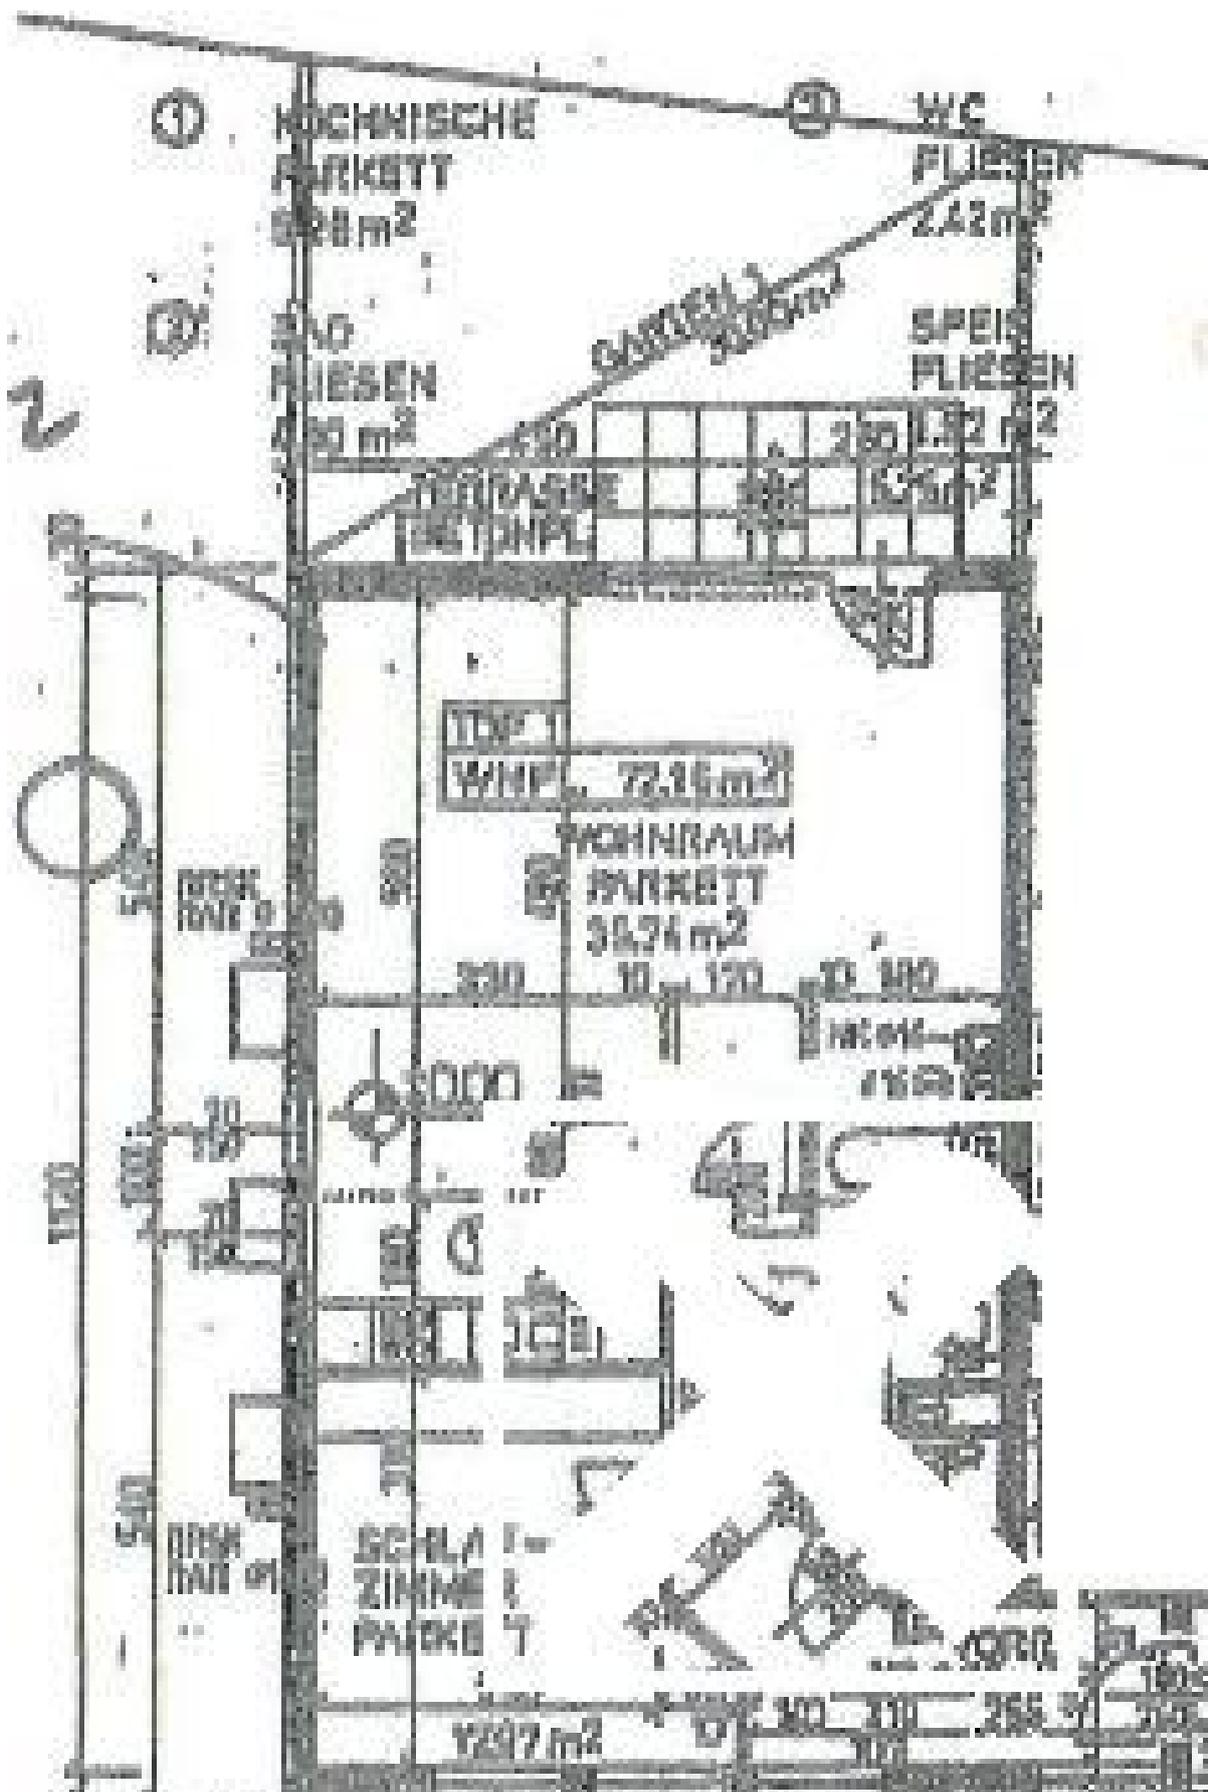

LAGEPLAN M 1:250

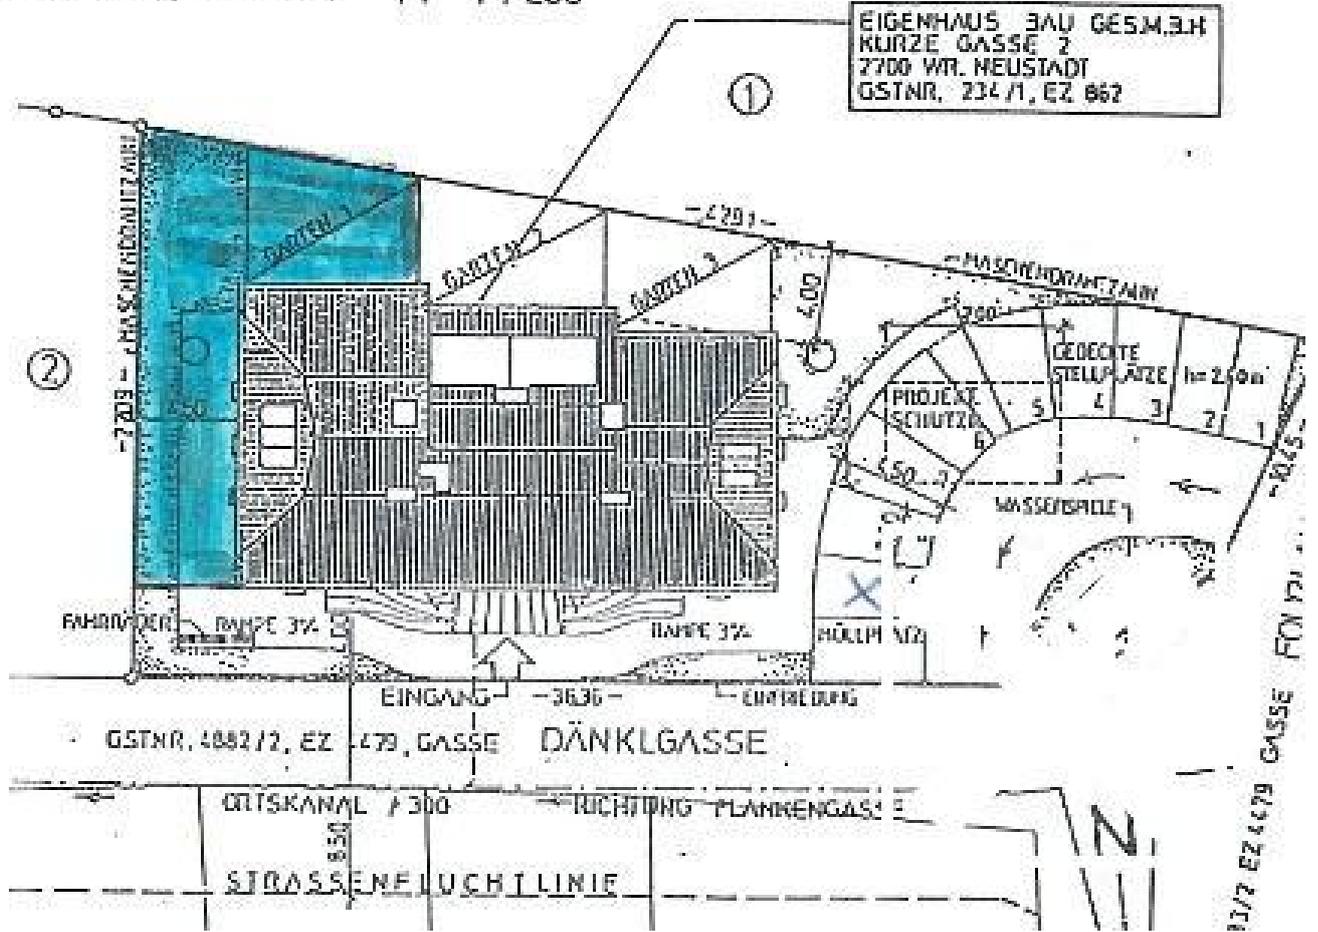

Objektbeschreibung

Barrierefrei!

Zentrumsnah!

Sofort beziehbar!

Geringe monatliche Kosten!

Erdgeschosswohnung mit Eigengarten und Carport und das mitten in Wr. Neustadt!

Interessiert?

Fordern Sie schriftlich und unverbindlich das Expose mit weiteren Informationen an.