

# Kaiserwasser Living!



**Objektnummer: 117**

**Eine Immobilie von 2 Living Roha Immobilien GmbH**

## Zahlen, Daten, Fakten

<b>Art:</b>	Wohnung - Penthouse
<b>Land:</b>	Österreich
<b>PLZ/Ort:</b>	1220 Wien
<b>Baujahr:</b>	2024
<b>Zustand:</b>	Erstbezug
<b>Alter:</b>	Neubau
<b>Wohnfläche:</b>	77,30 m <sup>2</sup>
<b>Zimmer:</b>	3
<b>Bäder:</b>	1
<b>WC:</b>	1
<b>Balkone:</b>	2
<b>Stellplätze:</b>	1
<b>Kaufpreis:</b>	689.900,00 €
<b>Infos zu Preis:</b>	

Preis für Anleger exkl. USt.: € 608.491,80 Baurecht mtl.: € 258,67

### Provisionsangabe:

Provision bezahlt der Abgeber.

## Ihr Ansprechpartner



### Nadine Graf-Holzer

2 Living Roha Immobilien GmbH  
Julius Payer Gasse 7






# Verkaufsunterlagen

Julius Payer Gasse 3



SCHWARHOFER  
PLANUNG & BAU

# Übersichtslageplan

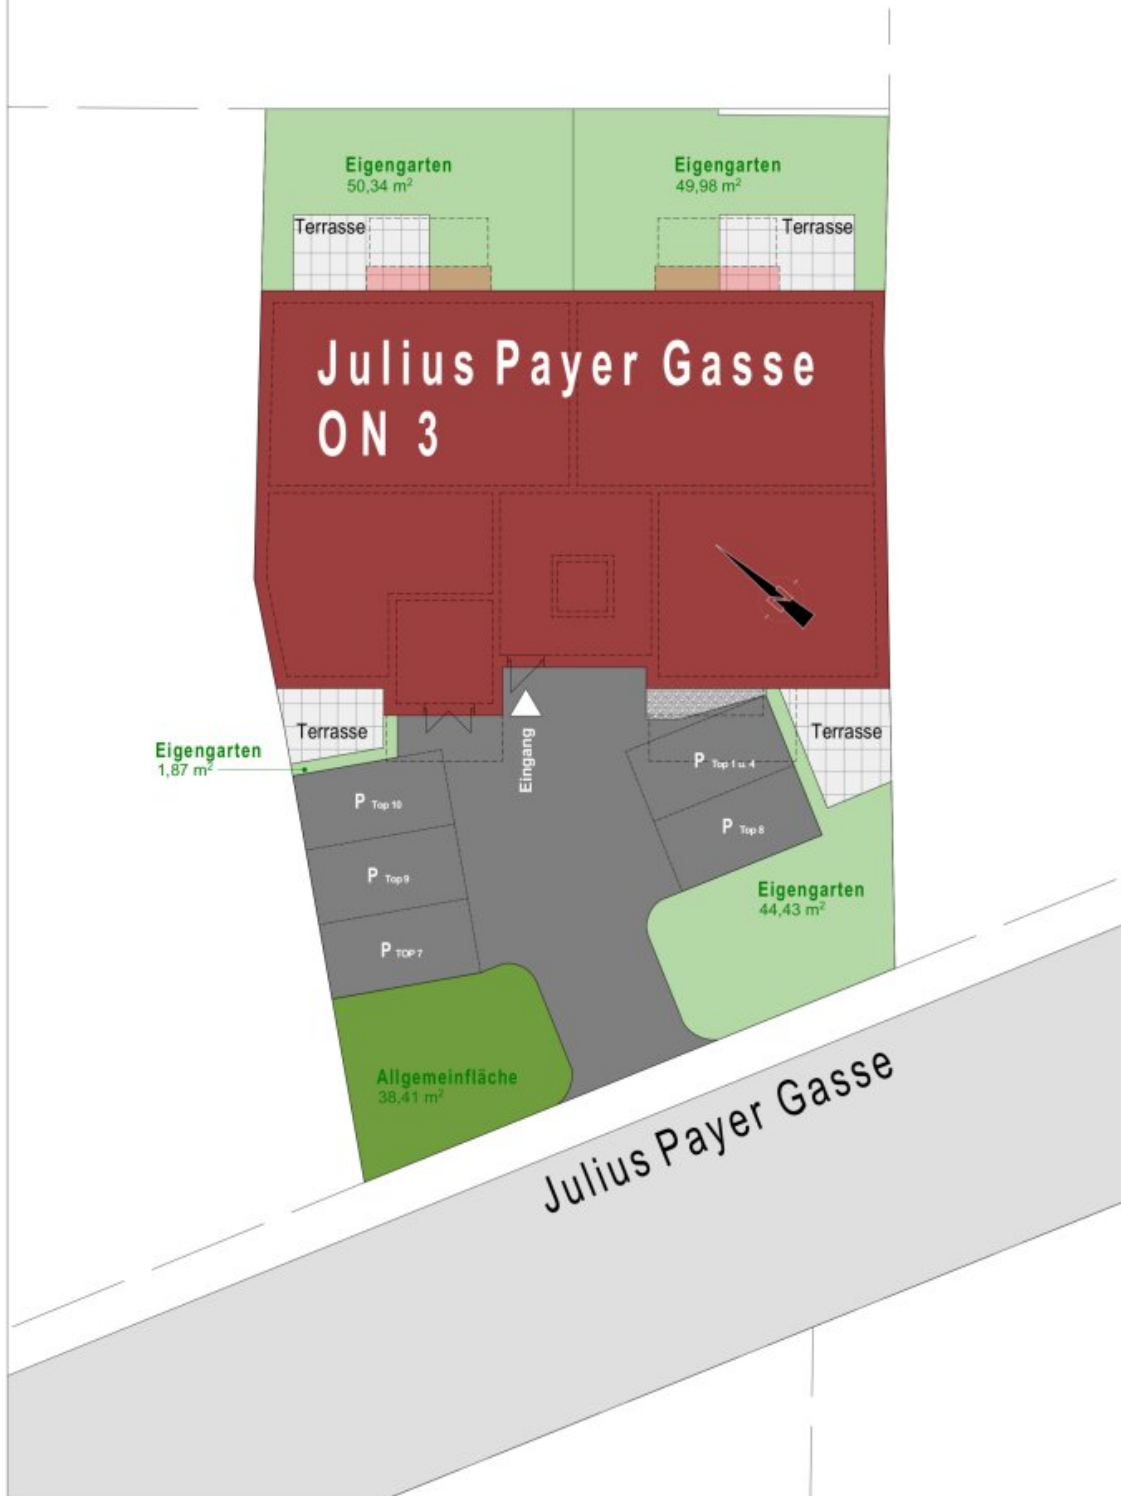


# TOP 10



Parkplätze:  
M: 1:500




Kellerabteile:  
M: 1:200

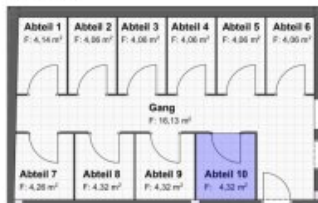

## Nutzflächenaufstellung:

Diele:	11,39m <sup>2</sup>
Bad:	7,60m <sup>2</sup>
Kochen/Essen/Wohnen:	27,31m <sup>2</sup>
Zimmer:	14,65m <sup>2</sup>
Zimmer:	11,23m <sup>2</sup>
Wc:	1,65m <sup>2</sup>
A.R.:	3,47m <sup>2</sup>
<b>GESAMT:</b>	<b>77,30m<sup>2</sup></b>

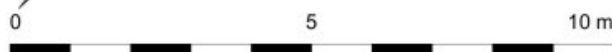

Dies ist kein Ausführungsplan - Maße ohne Gewähr ± 3%  
 Technische und gestalterische Änderungen sowie behördliche Abstimmungen sind vorbehalten  
 Dieser Plan ist zur Fertigung von Einbaumöbeln nicht geeignet  
 Fenstermaße sind Architekturlichen  
 Strichliert dargestellte Einrichtung dient nur zur Veranschaulichung und ist nicht Teil der Grundausrüstung  
 Details zu Installationen und zur Möblierung sind der Bau -und Ausstattungsbeschreibung zu entnehmen



# Objektbeschreibung

**Alle verfügbare Einheiten auf einen Blick:**

## **Obergeschoß:**

Top 5: ca 44m<sup>2</sup> - ca 6m<sup>2</sup> Balkon- 2 Zimmer - Bauzins mtl. € 150,62

Top 6: ca 54m<sup>2</sup> - ca 10m<sup>2</sup> Balkon- 2 Zimmer - Bauzins mtl. € 199,73

## **Dachgeschoß:**

Top 9: ca 80m<sup>2</sup> - ca 21m<sup>2</sup> Balkone - 3 Zimmer - Bauzins mtl. € 265,22

Top 10: ca 78m<sup>2</sup> - ca 22m<sup>2</sup> Balkone- 3 Zimmer- Bauzins mtl. € 258,67

Die Liegenschaft befindet sich in **Kaisermühlen**, einem der attraktivsten Stadtviertel Wiens, welche aufgrund seiner zentralen Lage mit guter Anbindung an den öffentlichen Verkehr sowie einer **Vielzahl an Erholungsgebieten in unmittelbarer Umgebung** sehr beliebt ist.

Die U-Bahn-Station „**Kaisermühlen VIC**“ der **Linie U1** ist **unter 3 Minuten fußläufig** erreichbar, von der Sie direkt ins Zentrum der Stadt gelangen!

Eine **energieeffiziente Gebäudehülle** sowie der Einsatz von Luft- Wasser **Wärmepumpen für Heizen und Warmwasseraufbereitung** in Kombination mit einer **Fußbodenheizung** schont die Umwelt, sorgt für angenehmes Raumklima und spart Betriebskosten. **Außenliegende und elektrisch gesteuerte Verschattungseinrichtungen** in Kombination mit einer **passiven Kühlung über die Luft-Wärmepumpe** schützen im Sommer vor Überhitzung.

**2 Living, mehr als nur wohnen, nimm dir Zeit zu leben - Penthouse auf 78m<sup>2</sup> mit zwei Terrassen**

**TOP 10**

Das Wohnbauprojekt Kaiserwasser LIVING hebt sich durch folgende **Ausstattungsmerkmale besonders vom marktüblichen Standard ab:**

- **Erstbezug**
- **Provisionsfrei**
- **Energieeffiziente Gebäudehülle in Massivbauweise**
- **Fußbodenheizung/ Boden Kühlung über Luft-Wasser Wärmepumpe**
- **Inkludierte Beschattung elektrisch**
- **Außergewöhnliche Architektur**
- **Echtholz Parkett**
- **Feinsteinzeugfliesen in Großformat 60x60 (Boden)**
- **PKW Parkplatz (begrenzt verfügbar)**
- **Grünruhelage**
- **Terrasse mit Außenwasseranschluss**
- **Walk In Dusche**
- **Abstellraum**
- **Kunststoff- Alu Fenster 3 Fach verglast**
- **Briefkasten**
- **Video- Gegensprechanlage**
- **Vollwärmeschutzfassade mit Kunsthartzreibputz**
- **Klimaanlage in den Aufenthaltsräumen**
- **hochwertige Terrassenbeläge aus Feinsteinzeug**

**Eine individuelle Beratung ist selbstverständlich. Sonderwünsche sind gegen Aufpreis möglich.**

**Kaufpreis schlüsselfertig: € 689.900,--**



Preis für Anleger exkl. USt.: € 608.491,80

Baurecht mtl.: € 258,67

## **Infrastruktur / Entfernungen**

### **Gesundheit**

Arzt <500m

Apotheke <500m

Klinik <2.000m

Krankenhaus <3.000m

### **Kinder & Schulen**

Schule <500m

Kindergarten <500m

Universität <2.500m

Höhere Schule <2.500m

### **Nahversorgung**

Supermarkt <500m

Bäckerei <500m

Einkaufszentrum <1.500m

### **Sonstige**

Geldautomat <500m

Bank <500m

Post <500m

Polizei <1.000m

### **Verkehr**

Bus <500m

U-Bahn <500m

Straßenbahn <1.000m

Bahnhof <500m

Autobahnanschluss <1.000m

Angaben Entfernung Luftlinie / Quelle: OpenStreetMap