

Nachhaltiger Luxus beim Wienerwald mit Wienblick - VIWALDI - Wohnen mit den vier Jahreszeiten



Viwaldi. Wohnen wo der Wienerwald Musik macht.

Objektnummer: 2044

Eine Immobilie von Elisabeth Rohr Real Estate e.U.

Zahlen, Daten, Fakten

Art:	Wohnung - Penthouse
Land:	Österreich
PLZ/Ort:	1140 Wien
Zustand:	Erstbezug
Alter:	Neubau
Wohnfläche:	159,30 m ²
Zimmer:	5
Keller:	8,34 m ²
Heizwärmebedarf:	20,70 kWh / m ² * a
Gesamtenergieeffizienzfaktor:	0,59
Kaufpreis:	1.750.000,00 €

Ihr Ansprechpartner




Viola Dollinger

Elisabeth Rohr Real Estate e.U.
Mariahilfer Strasse 47/5/2
1060 Wien

T +43 664 889 859 43
H +43 664 889 859 43

Gerne stehe ich Ihnen für weitere Informationen oder einen Besichtigungstermin zur Verfügung.




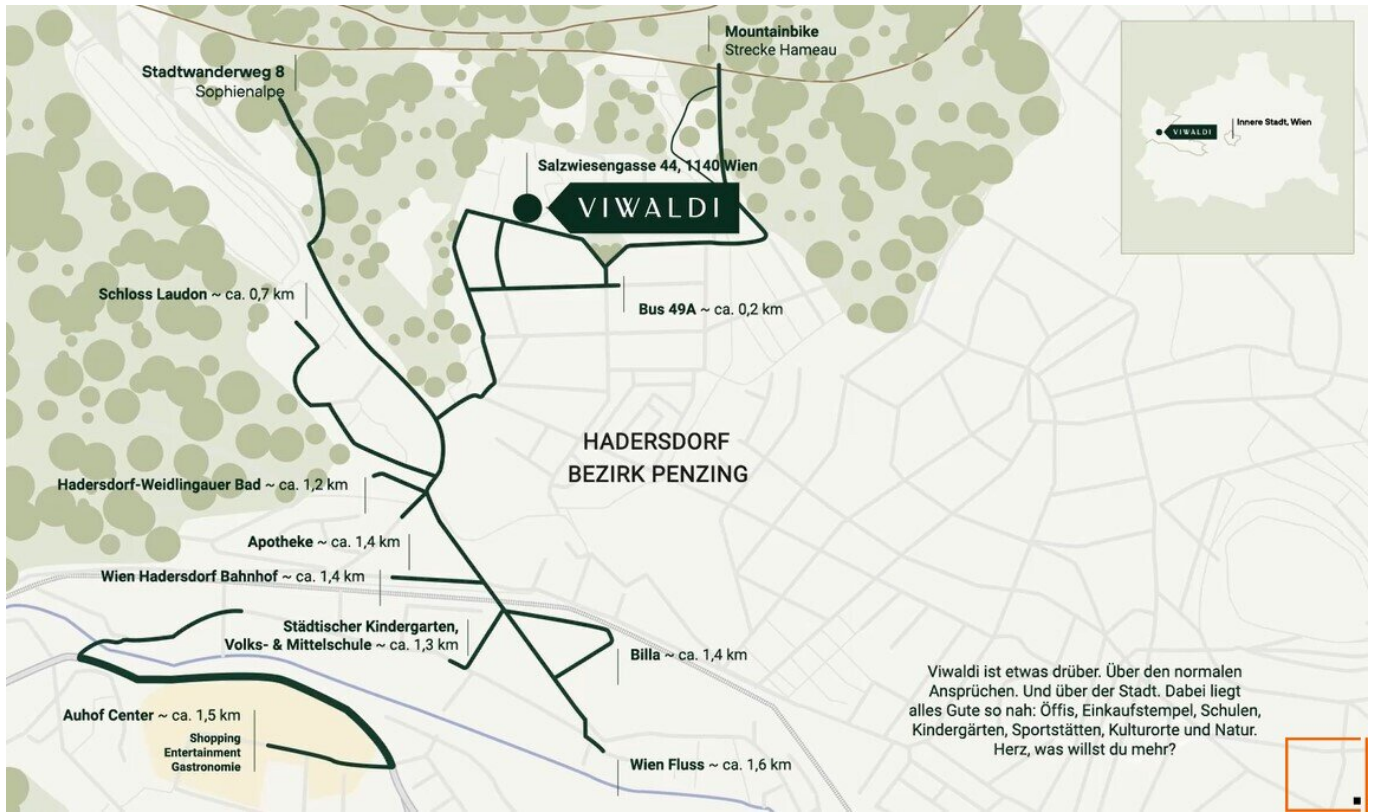

VIWALDI

Salzwiesengasse 44
1. Dachgeschoß, Top13

Grundriss 1. Dachgeschoß

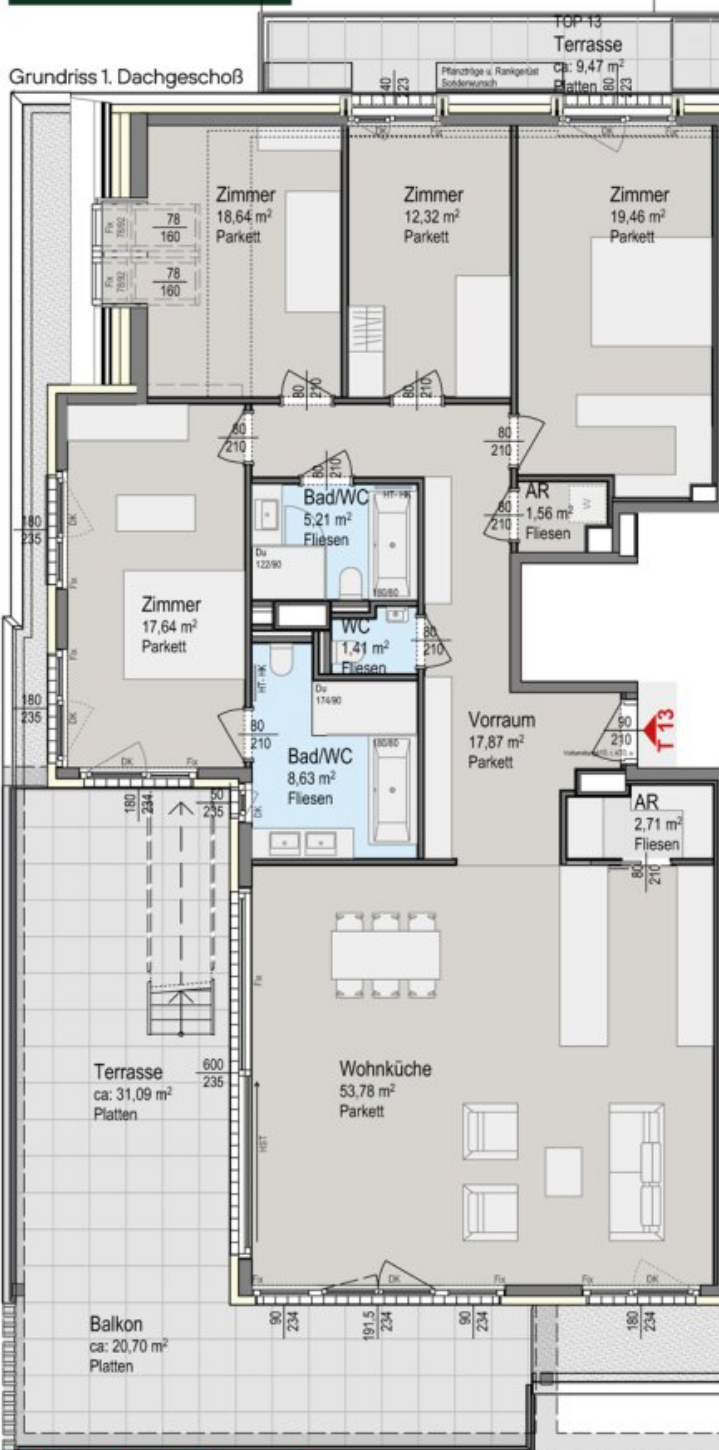


TOP 13

Wohnen ca.	159,23 m ²
ca.	159,23 m²
Dachterrasse ca.	96,20 m ²
Balkon ca.	20,70 m ²
Terrasse ca.	40,56 m ²

06.06.2023

1:100

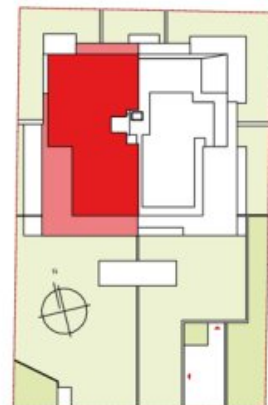

bolldorf²architekten

**KOLLITSCH®
GRUPPE**

Kollitsch & Soravia.


Inspiriert von morgen.

Dieser Plan ist zum Anfertigen von Einbaumöbel nicht geeignet. Statische, konstruktive, haustechnische und bauphysikalische Details sind nicht Planinhalt. Die Ausgestaltung und Positionierung der Terrassenbrüstungen sowie Geländer werden im Zuge des Fassadenkonzeptes der Architektur festgelegt. Baubewilligung in Erwartung- Änderungen vorbehalten! Der Ausbau erfolgt laut Bau- und Ausstattungsbeschreibung. Maß- und Wohnnutzflächentoleranz ±3%. Böschungskanten, -längen und -winkel können durch die örtlichen Gegebenheiten im Zuge der Bauführung noch abweichen






Salzwiesengasse 44
Dachterrasse, Top 13

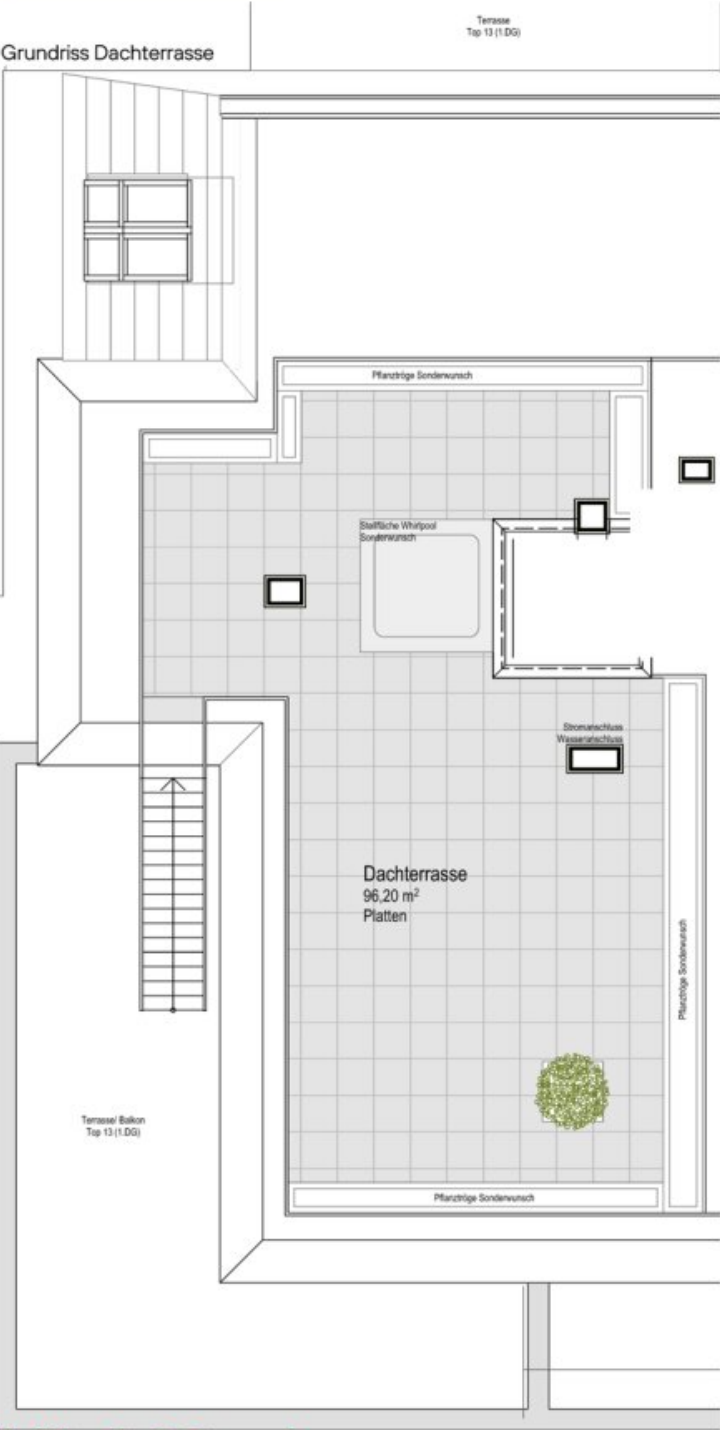

TOP 13

Wohnen ca.	159,23 m ²
ca.	159,23 m²
Dachterrasse ca.	96,20 m ²
Balkon ca.	20,70 m ²
Terrasse ca.	40,56 m ²

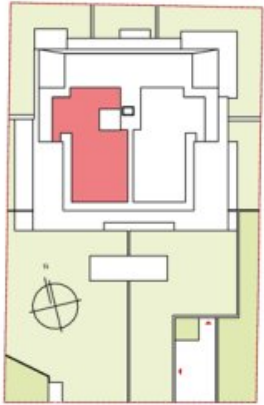

bolldorf²architekten

**KOLLITSCH®
GRUPPE**

Kollitsch & Soravia.

Inspiziert von morgen.

Dieser Plan ist zum Anfertigen von Einbaumöbel nicht geeignet. Statische, konstruktive, haustechnische und bauphysikalische Details sind nicht Planinhalt. Die Ausgestaltung und Positionierung der Terrassenbrüstungen sowie Geländer werden im Zuge des Fassadenkonzeptes der Architektur festgelegt. Baubewilligung in Erwartung- Änderungen vorbehalten! Der Ausbau erfolgt laut Bau- und Ausstattungsbeschreibung. Maß- und Wohnnutzflächentoleranz ±3%. "Böschungskanten, -längen und -winkel können durch die örtlichen Gegebenheiten im Zuge der Bauführung noch abweichen"



Objektbeschreibung

VIWALDI. Wohnen, wo der Wienerwald Musik macht.

Alle vier Jahreszeiten im Einklang mit der Natur genießen!

Wir freuen uns, Ihnen dieses tolle Wohnprojekt von Kollitsch & Soravia präsentieren zu dürfen, mit dessen Verkauf wir beauftragt sind!

Der Ankauf erfolgt für Sie als Käufer provisionsfrei.

Die Penthousewohnung Top 13:

Die Dachgeschoßwohnung Top 13 trumpft mit Außenflächen auf, die ebenso groß sind wie die Wohnfläche: Rund 160 m² Wohnfläche und 160 m² Außenflächen. So macht Wohnen im Einklang mit der Natur und den vier Jahreszeiten Spaß!

Das Layout der Wohnung ist perfekt:

Der gesamte Wohnbereich befindet sich auf einer Ebene, wodurch jeder wertvolle Quadratmeter genutzt werden kann. Die Immobilie überzeugt zudem mit einer dem Wohnraum vorgelagerten Eckterrasse, die den Wohnbereich vergrößert und ein wunderbares In- und Outdoor-Feeling möglich macht.

Aber natürlich haben auch mehrere Schlafzimmer eine Terrasse oder einen Balkon ensuite!

Die Aufteilung im Detail:

- Vorraum
- großer Wohnraum mit räumlich etwas abgetrennter, integrierter Küche und Zugang auf eine Eckterrasse, die den Wohnraum richtiggehend "einrahmt".
- Vier getrennt begehbare Schlafzimmer
- 2 Bäder
- 3 WC's (ein Gäste-WC sowie jeweils ein WC in den beiden Bädern)
- Ausgang zur Dachterrasse
- Über der Wohnung befindet sich ein weiteres Highlight: Die 96 m² große Dachterrasse mit Blick auf Wien!

Nachhaltigkeit in jeder Hinsicht:

- Erdwärme zur Beheizung
- Photovoltaikanlage auf dem Dach
- Hochwertige und langlebige Materialien nach ökologischen Gesichtspunkten
- E-Ladestationen für Autos und Bikes

Die Lage

Infrastruktur:

Sie leben im Grünen, müssen aber auf Infrastruktur nicht verzichten:

Das Auhof Center ist mit dem Auto oder mittels öffentlichen Verkehrsmitteln (Buslinie 50B) binnen weniger Minuten erreichbar. Es ist ca. 1,5km von der Liegenschaft entfernt.

Dort finden Sie eine große Auswahl von Geschäften für den täglichen Bedarfs aber auch Freizeiteinrichtungen:

- Supermärkte (Billa Plus, Hofer)
- Dehner Garten-Center
- Reisebüro
- Cineplexx Kino
- diverse Restaurants für jeden Geschmack
- für Ihre Gesundheit ist gesorgt: Allgemeinärzte, Apotheken und andere Gesundheitsstätten sind in unmittelbarer Umgebung (z.B. die Ordination von Dr. Sattler-Ertl, die Marien+ Apotheke von Mag. pharm. Ursula Sansenböcker, NEELA - Dipl. Psychologische Beraterin sowie die Kinesiologin Barbara Krause.

Wenn Sie mit Kindern in Ihr neues Zuhause ziehen, steht Ihnen auszugsweise folgendes Angebot zur Verfügung:

- der Kindergarten Heidi Horten
- ein städtischer Kindergarten oder ein Montessori-Kindergarten
- die Volksschulen Hütteldorf und Mondweg
- die Internationale Fußballakademie und
- die Mittelschule der Dominikanerinnen

Verkehrsanbindung:

- die Busstation Wolfersberg/Schöffelplatz ist 200m von der Liegenschaft entfernt.
- mit der Buslinie 49A gelangen Sie zur S- und U-Bahnstation Wien Hütteldorf (U4, Rex 51, Westbahn, S50),.
- die Buslinie 50B (Station Cottagestraße) führt Sie zur S-Bahn Station Hadersdorf und weiter zum Auhof Center.
- Fußläufig von der Liegenschaft gelangen Sie binnen 20 Gehminuten (1,4km) bis zur

S3 Bahnstation Hadersdorf (S50) und von dort weiter zum Verkehrsknotenpunkt Westbahnhof (U3, U6, Straßenbahnlinie 5,9,18,49,52 und 60 sowie Buslinien 096, N6, N8, N49, N54).

Viele Angebote für Sport- und Freizeitbegeisterte:

Ihr neues Zuhause im VIWALDI ist der ideale Ausgangspunkt für Aktivitäten aller Art - zu jeder Jahreszeit:

- Wandern auf dem Stadtwanderweg 8 zur Sophienalpe
- Besuch des Schlosses Laudon
- Mountainbiken auf der Strecke Hameau
- Besuch des Bades in Hadersdorf-Weidlingau
- Erkunden der Wienerwaldwege, der Steinhofgründe und des Lainzer Tiergartens mit blühenden Streuobstwiesen
- Radeln entlang des Wienflusses
- Jubeln im Allianz Stadion

VIWALDI

Das Bauprojekt besteht aus 14 exklusiven, nachhaltigen und natürlich barrierefrei zugänglichen Eigentumswohnungen. Wir können Ihnen Wohnungsgrößen von 30 bis 160 m² Wohnfläche anbieten, jede verfügt auch über eine oder mehrere Außenflächen.

Die Baubewilligung für das Projekt wurde bereits erteilt, der Baubeginn erfolgt nach entsprechender Vorverwertung.

Lassen Sie sich erzählen, welche **Vorteile** auf Sie warten, falls Sie einer der ersten drei Käufer sind!

Auf Anfrage senden wir Ihnen gerne weitere, verfügbare Wohnungen zu. Besuchen Sie dazu auch gerne unsere Projekthomepage unter <https://viwaldi.wohnen-am-wienerwald.at/> .

Wir freuen uns darauf, Ihnen dieses schöne Wohnprojekt persönlich präsentieren zu dürfen und freuen uns auf eine Terminvereinbarung - sei es vor Ort oder in unserem Büro!

Sollten Sie eine Information, die Ihnen wichtig ist, nicht gefunden haben, fragen Sie uns bitte! Jeder hat andere Prioritäten und wir informieren Sie gerne über alles, was Ihnen am Herzen liegt!

Ihr Team von Elisabeth Rohr Real Estate in Kooperation mit Immorohr Immobilien

Wir weisen darauf hin, dass zwischen dem Vermittler und dem zu vermittelnden Dritten ein familiäres oder wirtschaftliches Naheverhältnis besteht.

Der Vermittler ist als Doppelmakler tätig.

Infrastruktur / Entfernungen

Gesundheit

Arzt <3.000m
Apotheke <1.000m
Klinik <6.000m
Krankenhaus <4.000m

Kinder & Schulen

Schule <1.000m
Kindergarten <1.000m
Universität <1.500m
Höhere Schule <7.000m

Nahversorgung

Supermarkt <1.000m
Bäckerei <1.000m
Einkaufszentrum <1.500m

Sonstige

Geldautomat <1.500m
Bank <1.500m
Post <1.500m
Polizei <1.500m

Verkehr

Bus <500m
Straßenbahn <3.000m
U-Bahn <3.500m
Bahnhof <1.000m
Autobahnanschluss <2.000m

Angaben Entfernung Luftlinie / Quelle: OpenStreetMap